

# Erschliessungsplan

Ausschnitt Biberbrugg, Mst. 1:2'500

**Öffentliche Auflage**

**GEINFRA**

**R+K**

Die Raumplaner.

R+K  
Raumplanung AG  
Poststrasse 4  
8808 Pfäffikon SZ  
T 055 415 00 15  
Im Aeußli 3  
7304 Maienfeld GR  
T 081 302 75 80  
Oberalpstrasse 81  
6490 Andermatt UR  
T 041 887 00 27

info@rkplaner.ch  
www.rkplaner.ch

354-33  
24. April 2025

30 Tage öffentlich aufgelegt vom ..... bis am .....

Von der Gemeindeversammlung an die Umenabstimmung überwiesen am .....

An der Umenabstimmung vom ..... angenommen.

Der Gemeindepräsident ..... Die Gemeindegeschreiberin .....

Vom Regierungsrat mit Beschluss Nr. .... / ..... genehmigt am .....

Der Landammann ..... Der Staatschreiber .....

## Orientierender Planinhalt

### GRUNDNUTZUNG

#### Bauzonen

rechtskräftige Bauzonen

Bauzonen (Auf-, Um- und Einzonungen im Rahmen der vorliegenden Revision)

### ANLAGEN DER BASISERSCHLIESSUNG

#### Strassen

Hochleistungs- und Hauptverkehrsstrassen


### GEMEINDEGRENZE

Gemeindegrenze Feusisberg

### GEWÄSSER

kantonales Gewässernetz

Bestehend

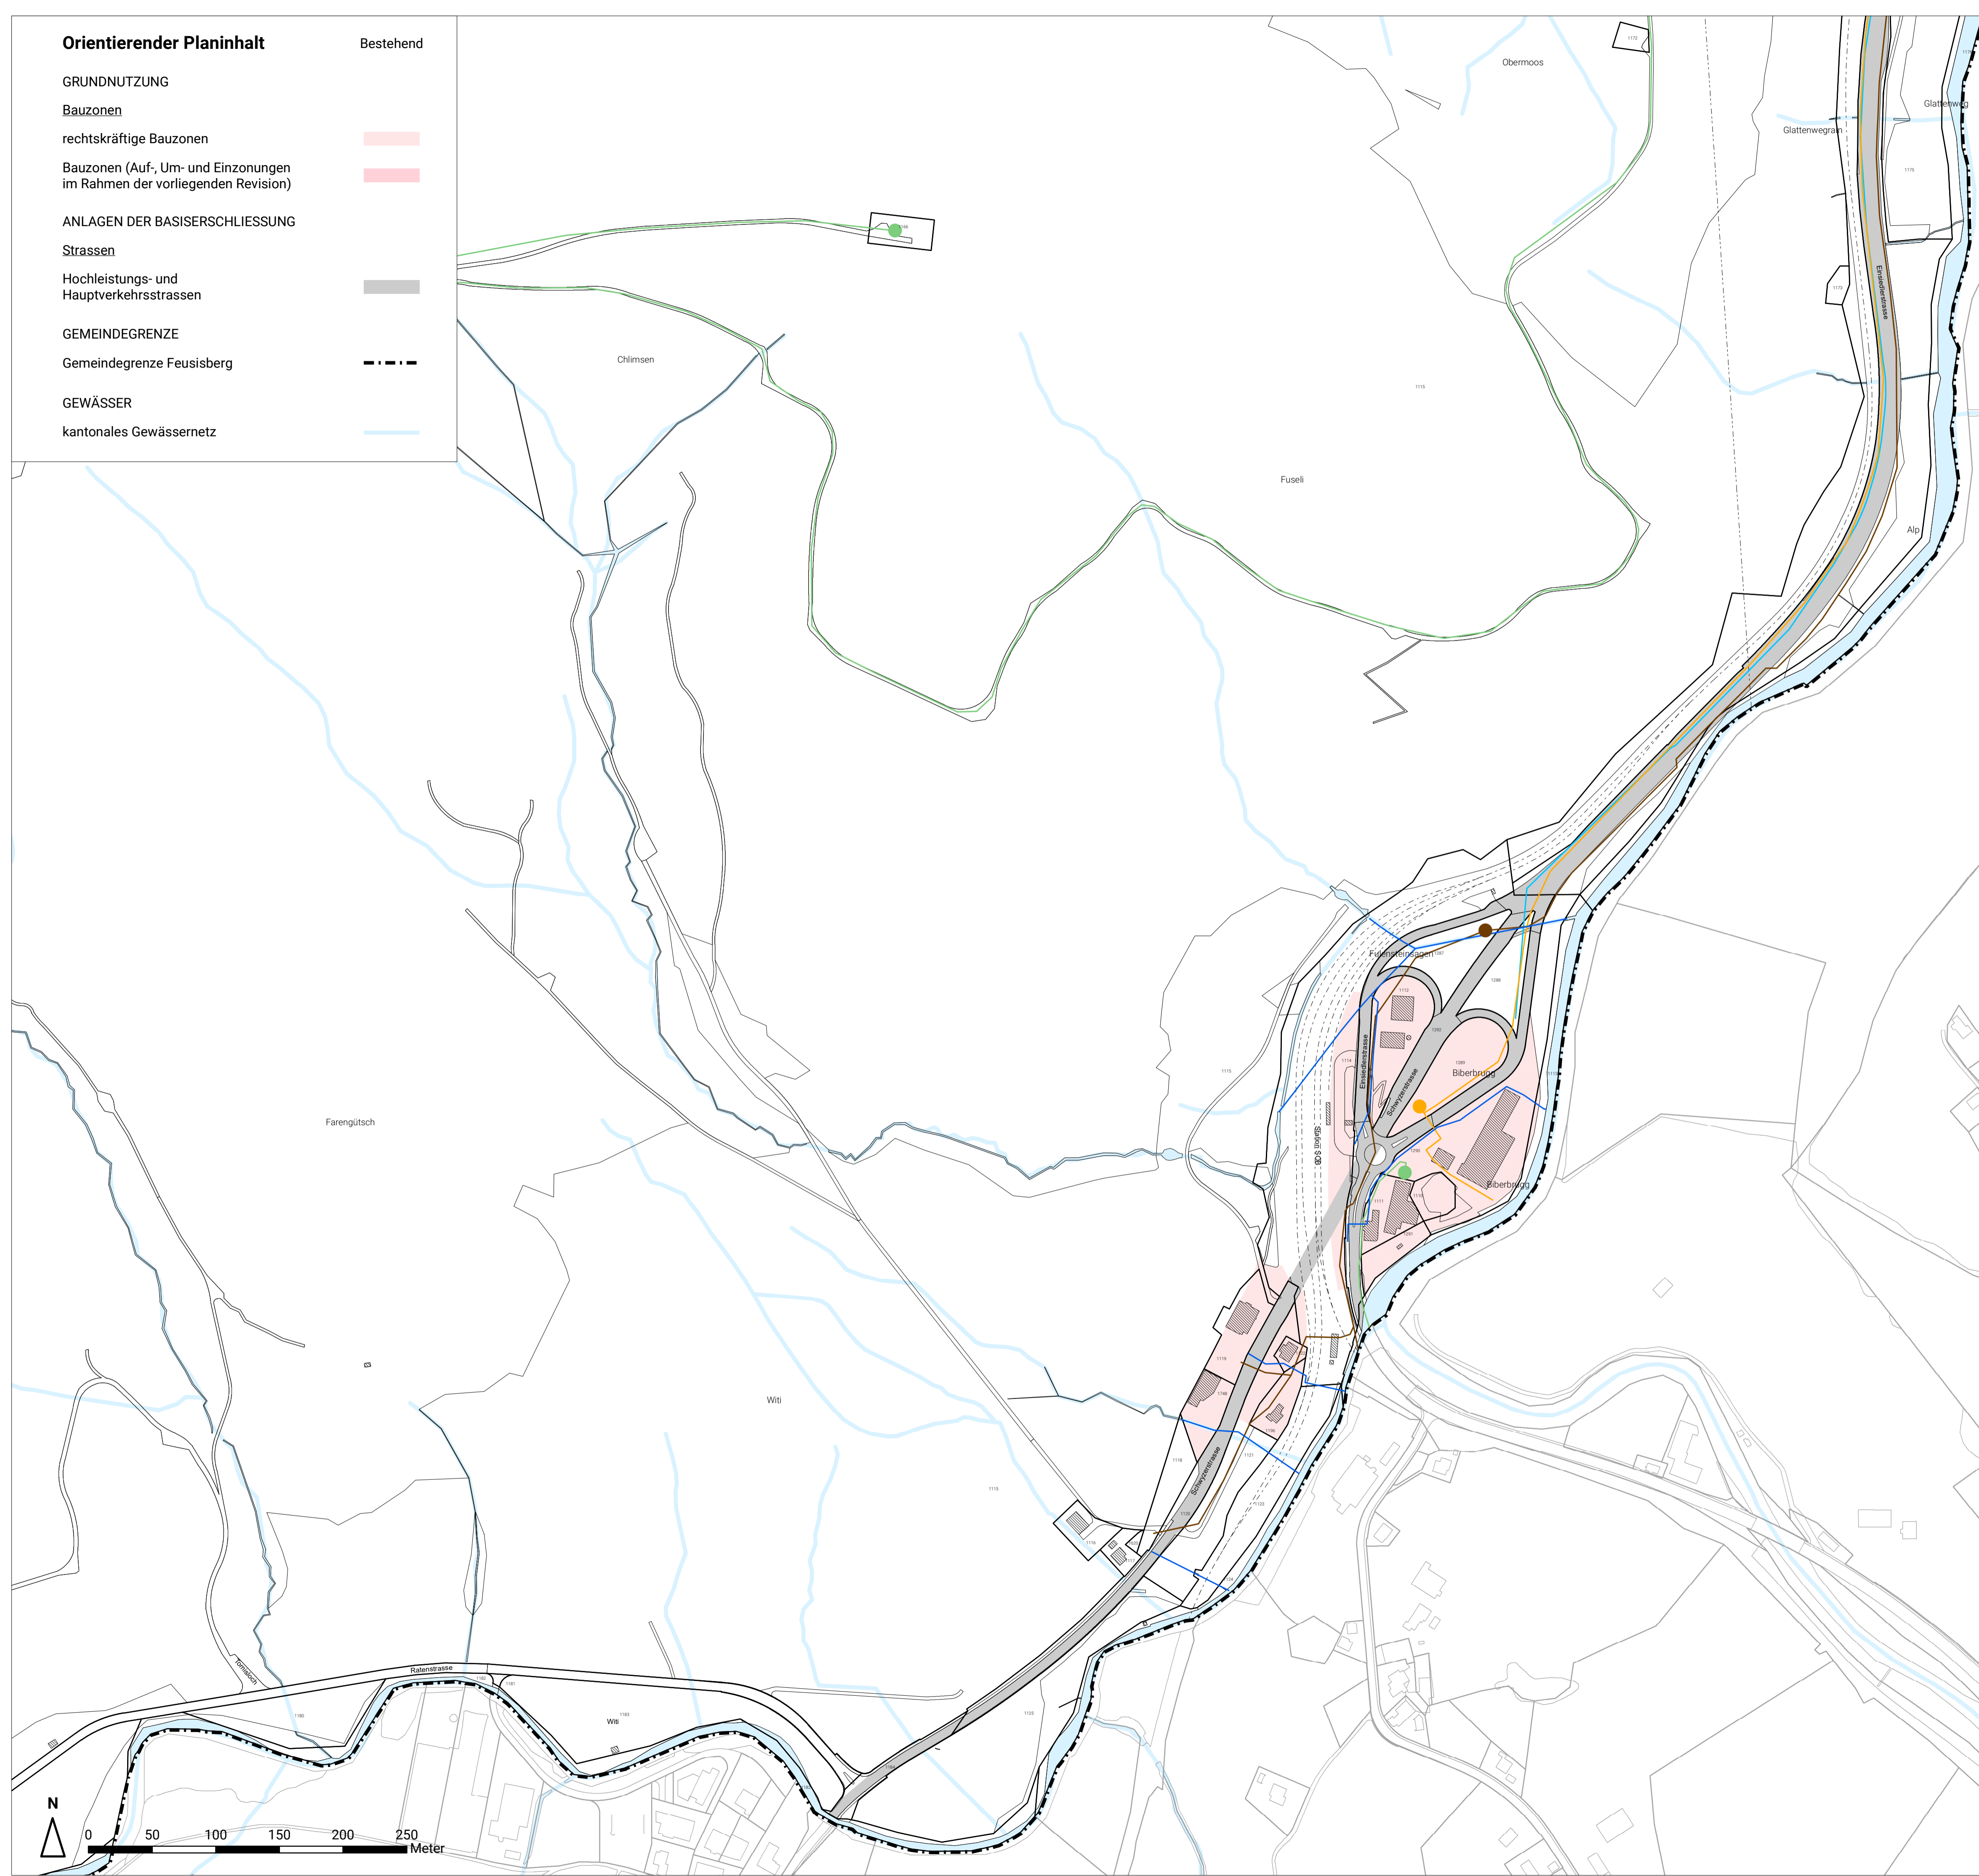

## Verbindlicher Planinhalt

### ANLAGEN DER GROBERSCHLIESSUNG

#### Energieversorgung

Hauptleitung

Trafostation und dergleichen

#### Gasversorgung

Hauptleitung

Bezugsschacht und andere Anlagen

#### Wasserversorgung

Hauptleitung

Pumpwerk/Reservoir/Bezugsschacht und andere Anlagen

#### Abwasserbeseitigung

Sammelleitung Schmutz-/Mischwasser

Sammelleitung Meteorwasser

Pumpwerk und andere Anlagen

#### Strassen und Wege

Groberschliessung

Bestehend



Neubau/  
Ausbau geplant

