Kanton Schwyz
Gemeinde Feusisberg

ERSCHLIESSUNGSPLAN
Teil Feusisberg

AUFLAGEEXMPLAR

Situation 1:2500

30 Tage öffentlich aufgelegt vom 10. Jan. bis 10. Feb. 2003 und vom 19. November 2004 bis 10. Januar 2005

Von der Gemeindeversammlung beschlossen am 19. August 2005
An der Urnenabstimmung vom 25. September 2005 angenommen
Die Gemeindepräsidentin Der Gemeindeschreiber

....

Vom Regierungsrat mit Beschluss Nr. ..... genehmigt am .....

Der Landammann Der Staatsschreiber

....

Plan Nr.: 19588-2 Plan Grösse: 147 x 75
Datum: 29. März 2001 Revidiert: 11. Juni 2002

GEOTERRA AG
INGENIEURE ● GEOMETER ● PLANER
ZUGERSTRASSE 46 8805 RICHTERSWIL
TEL. 01 / 787 53 00 FAX. 01 / 787 53 08

VERBINDLICHER PLANINHALT

	Bestehend	Neubau/Ausbau geplant 1. Etappe	Neubau/Ausbau geplant 2. Etappe
ANLAGEN DER GROBERSCHLIESSUNG			
Verkehrsanlagen:			
Groberschliessungsstrasse			
Knoten			
Energieversorgung:			
Hauptleitung			
Transformatoren und dergleichen			
Gasversorgung:			
Hauptleitung			
Bezugsschacht und andere Anlagen			
Wasserversorgung:			
Hauptleitung			
Pumpwerk/Reservoir/Bezugsschacht und andere Anlagen			
Abwasserbeseitigung:			
Sammelleitung Schmutz- Mischwasser			
Sammelleitung Meteorwasser			
Pumpwerk und andere Anlagen			

ORIENTIERENDER PLANINHALT

BAUZONEN (inkl. geplanter Neueinzonungen)
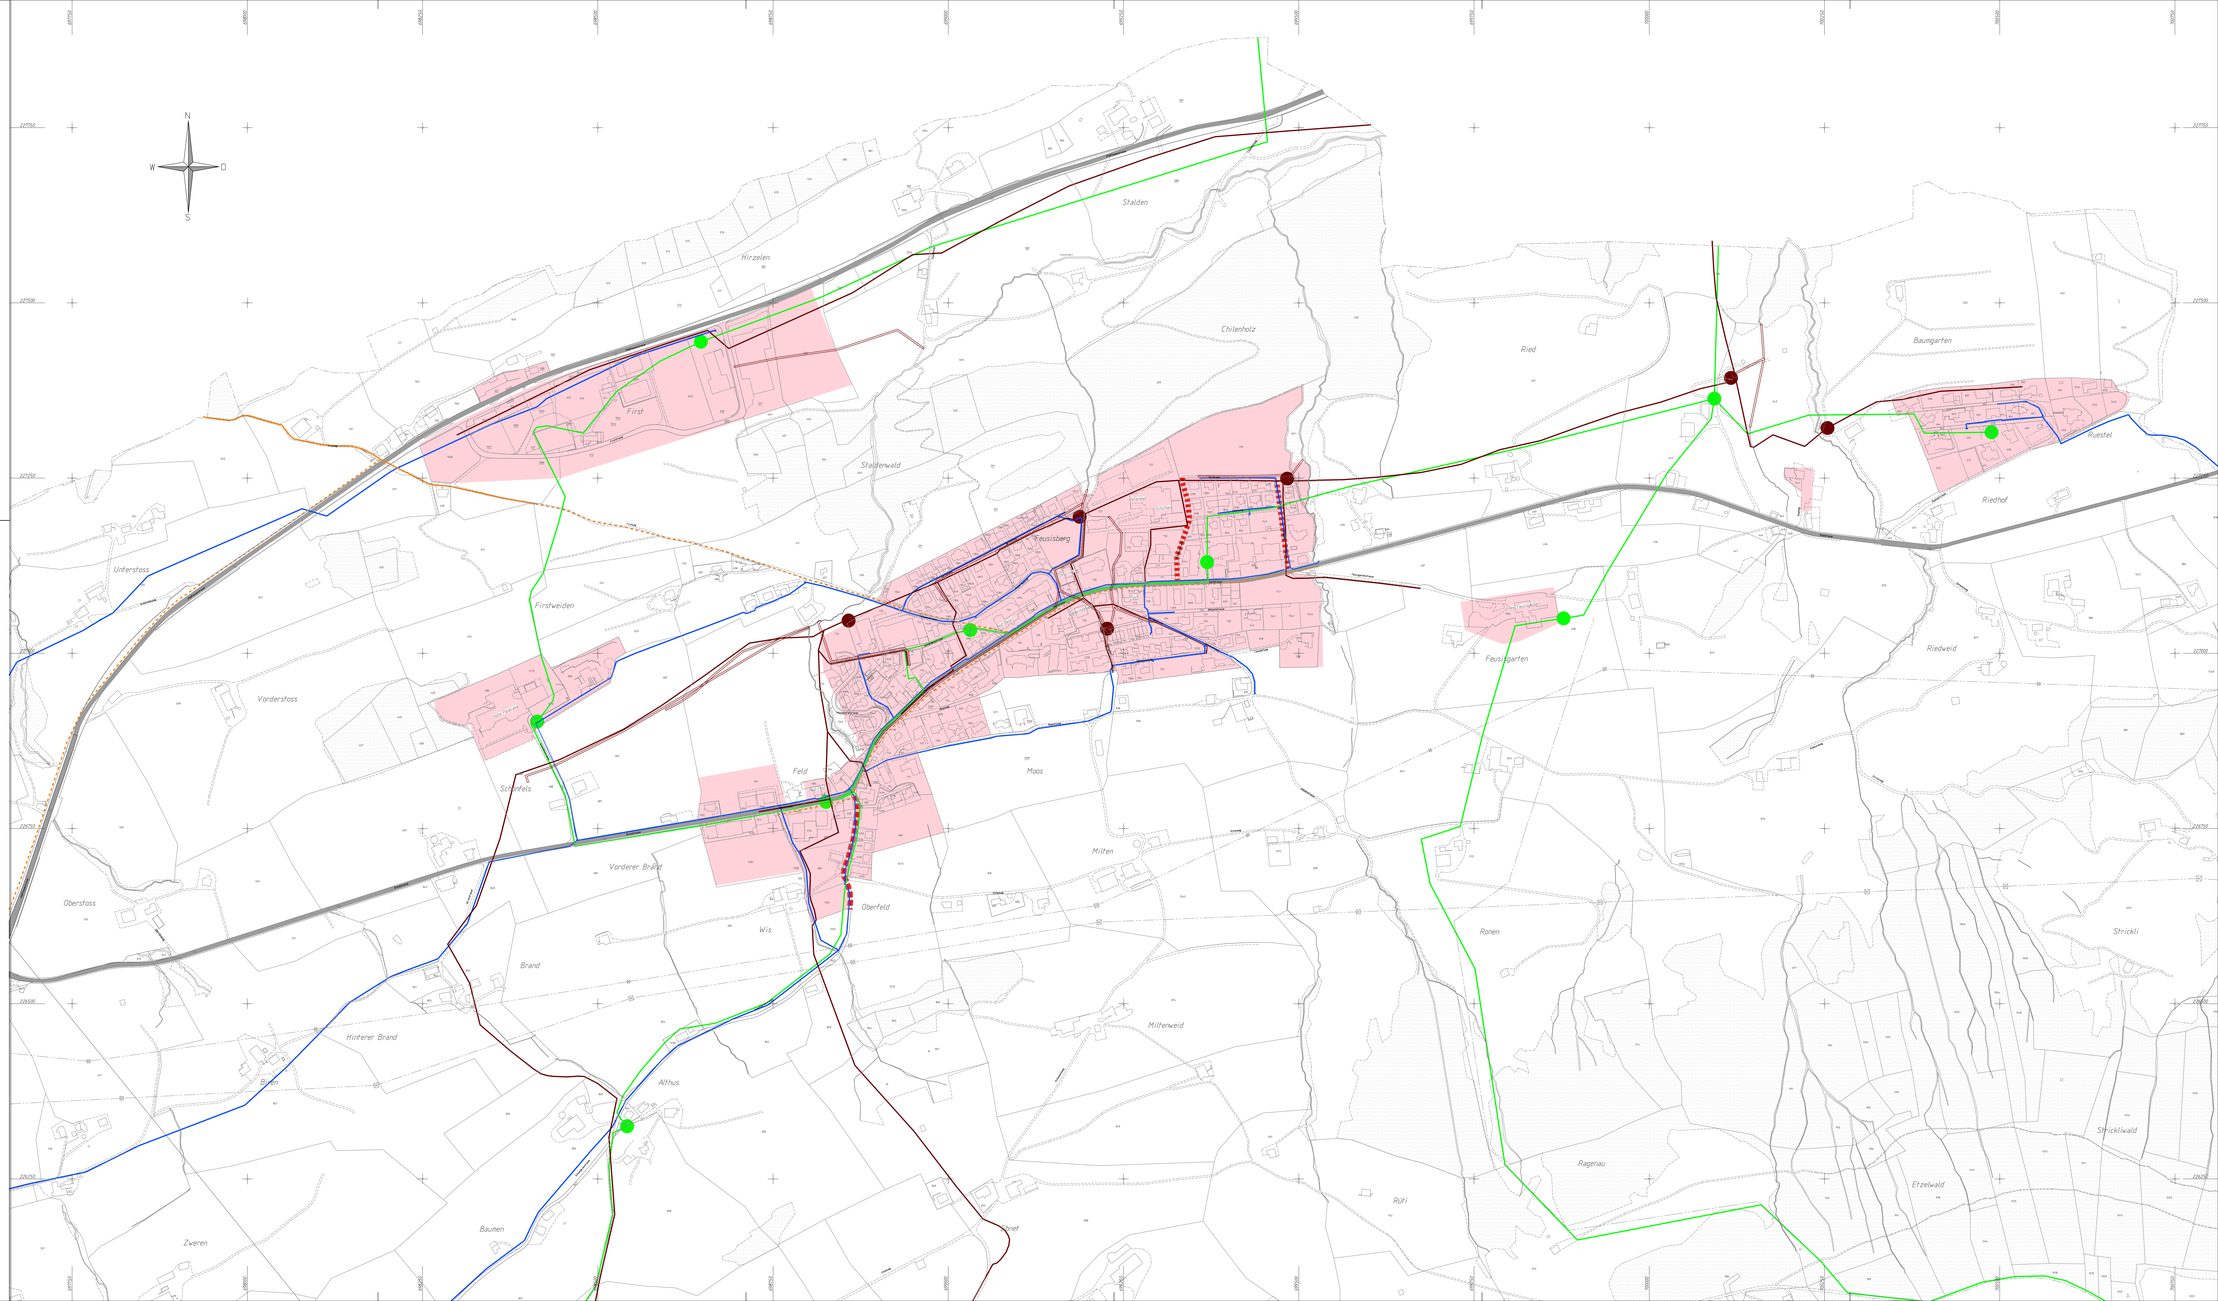
	Bestehend	Neubau/Ausbau geplant 1. Etappe	Neubau/Ausbau geplant 2. Etappe
VERKEHRSANLAGEN DER BASISERSCHLIESSUNG			
Strassen:			
Hochleistungs- und Hauptverkehrsstrassen			
Umgestaltung Knoten